




Oppriss vest  
1:50

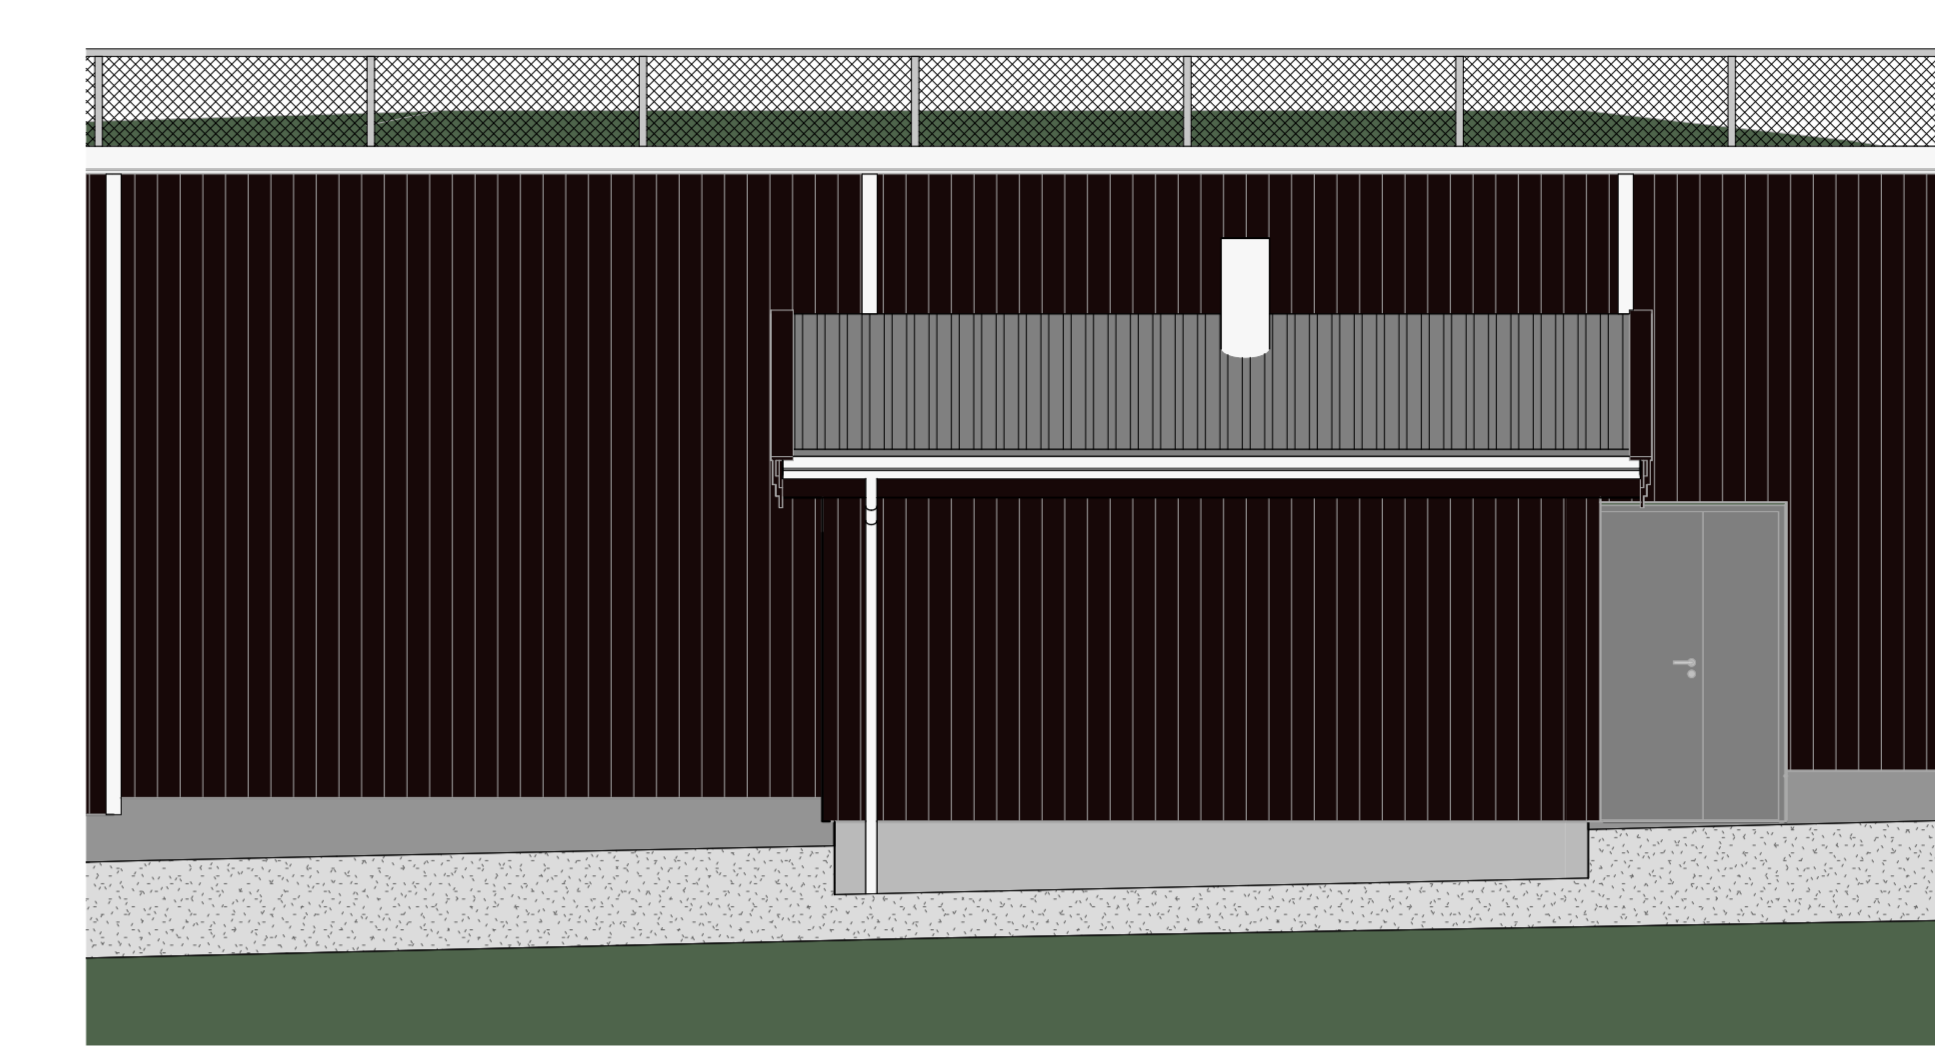

Oppriss vest 2  
1:50

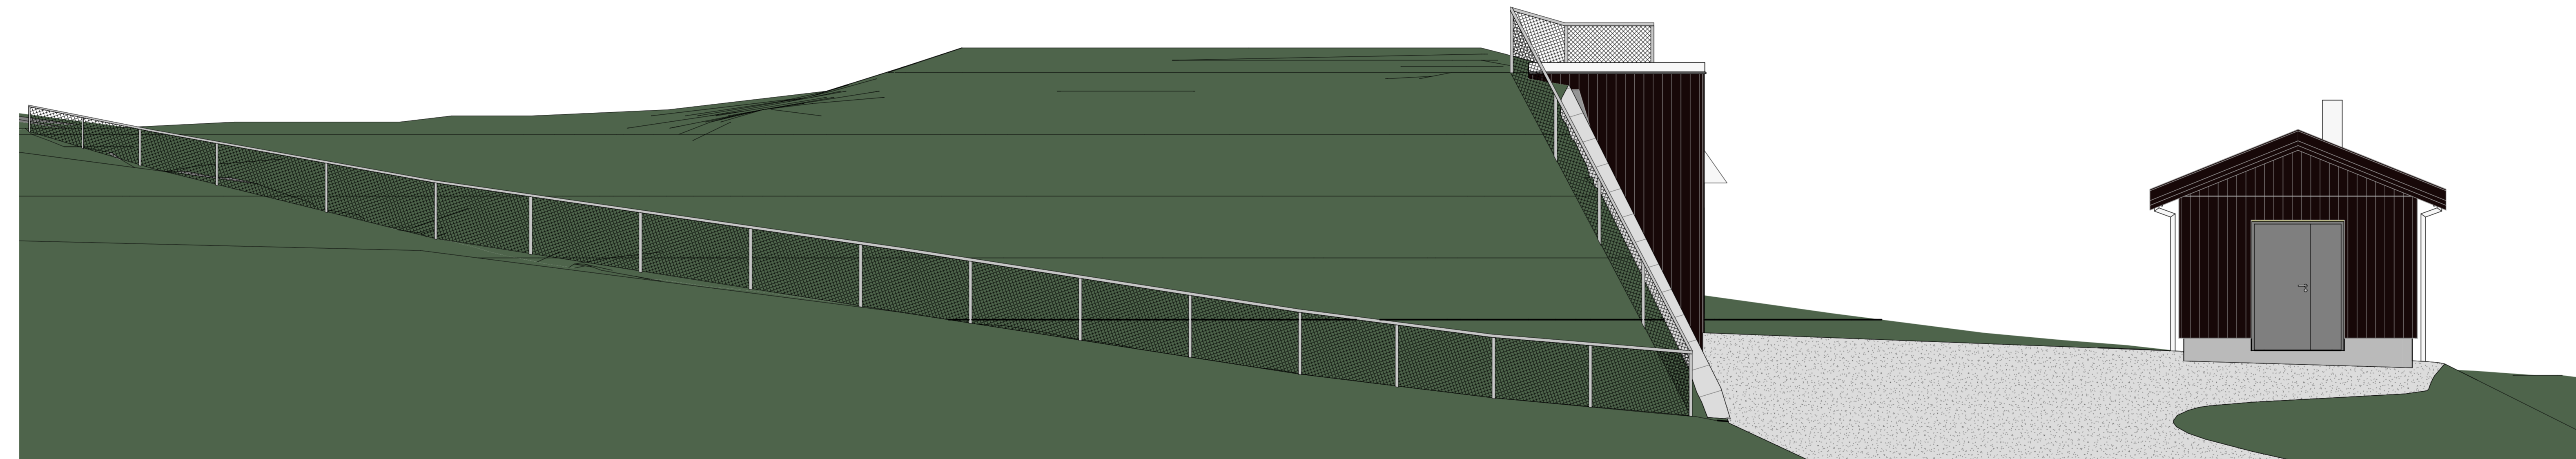

Oppriss nord  
1:50

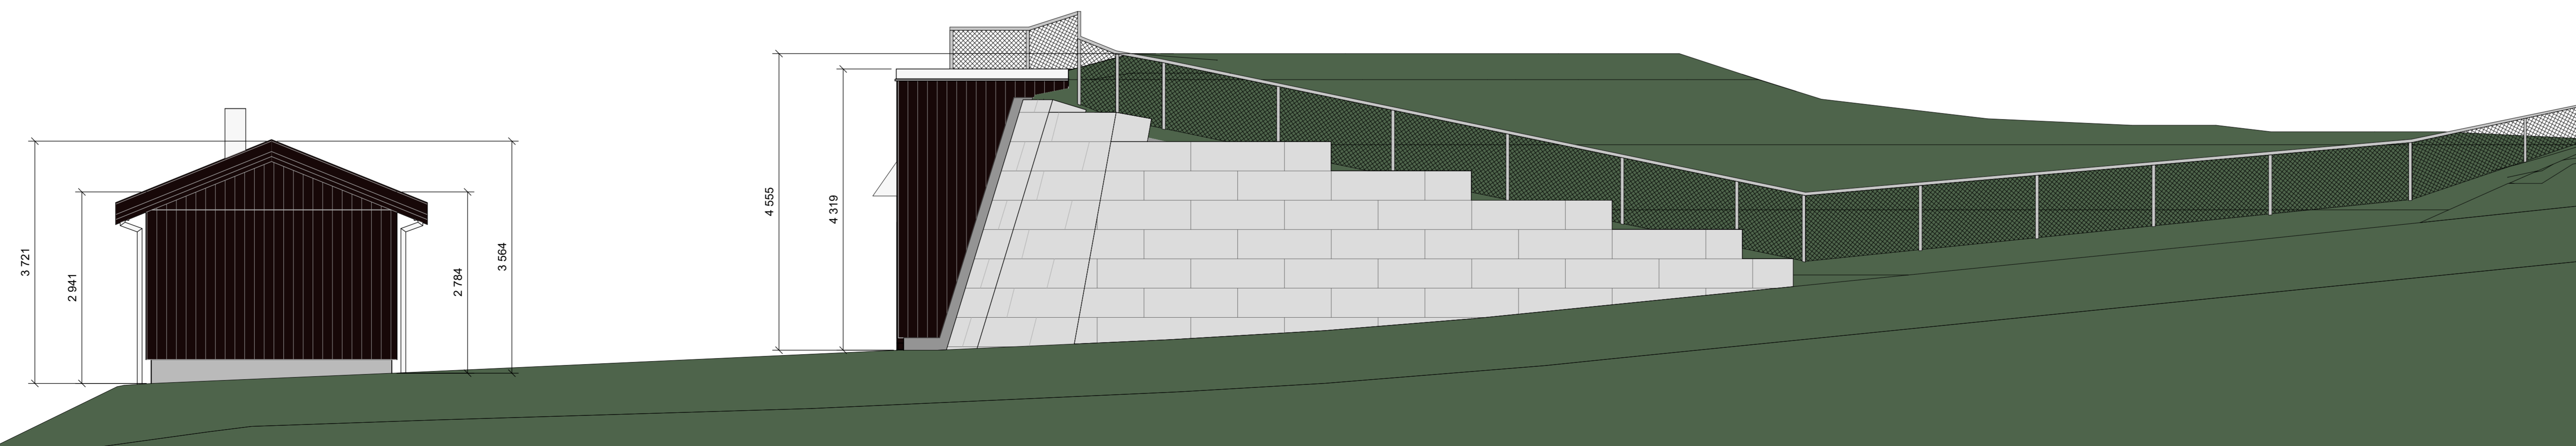

Oppriss sør  
1:50

H03	2023-07-10	For utførelse	ANSKU	EVELIE	TEI
F02	2023-02-17	For anskaffelse	ANSKU	EVELIE	TEI
E01	2022-06-10	For godkjenning	ANSKU	EVELIE	TEI
Rev.	Dato	Beskrivelse	Utarbeidet	Fagkontroll	Godkjent

Nordre Land kommune

Klevmosæterhøgda høydebasseng  
Oppriss fasader

Norconsult	52101833	B-40-02	H03
------------	----------	---------	-----